Neubau der 'Multifunktionsanlage Wienburgstraße' in Münster

969803

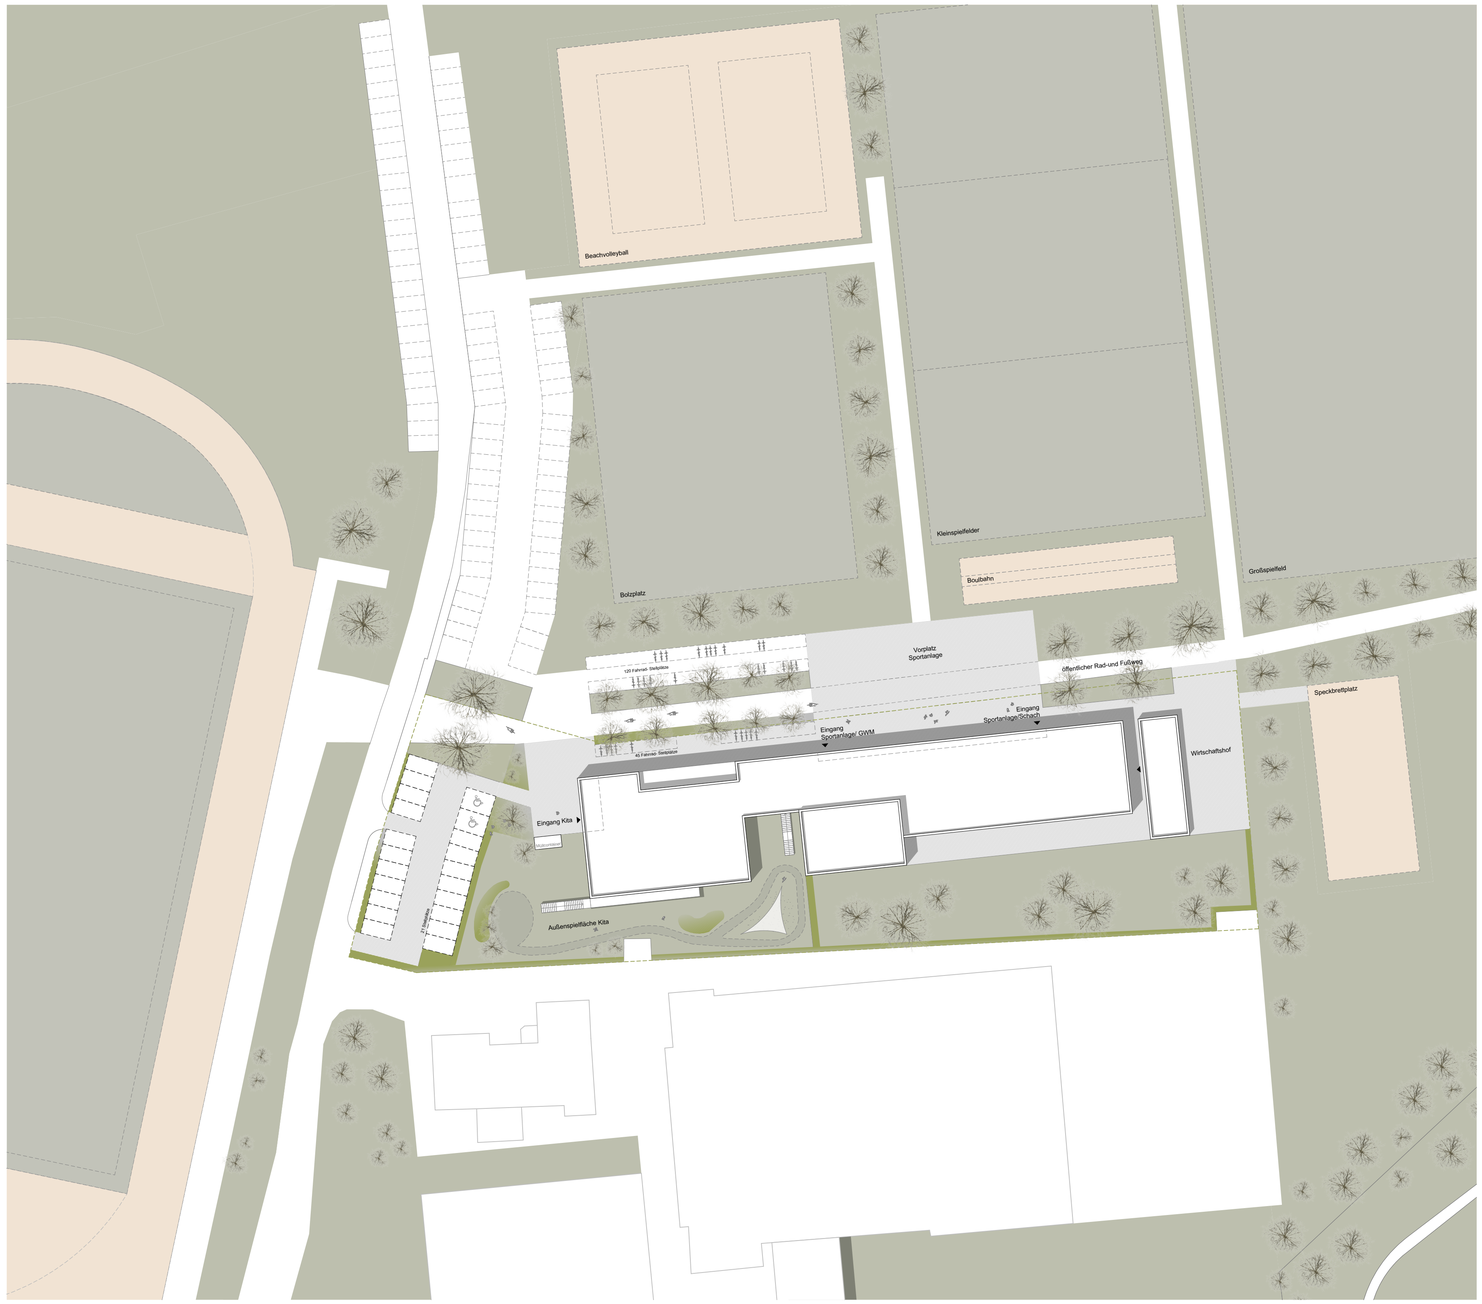

Lageplan M.1:500

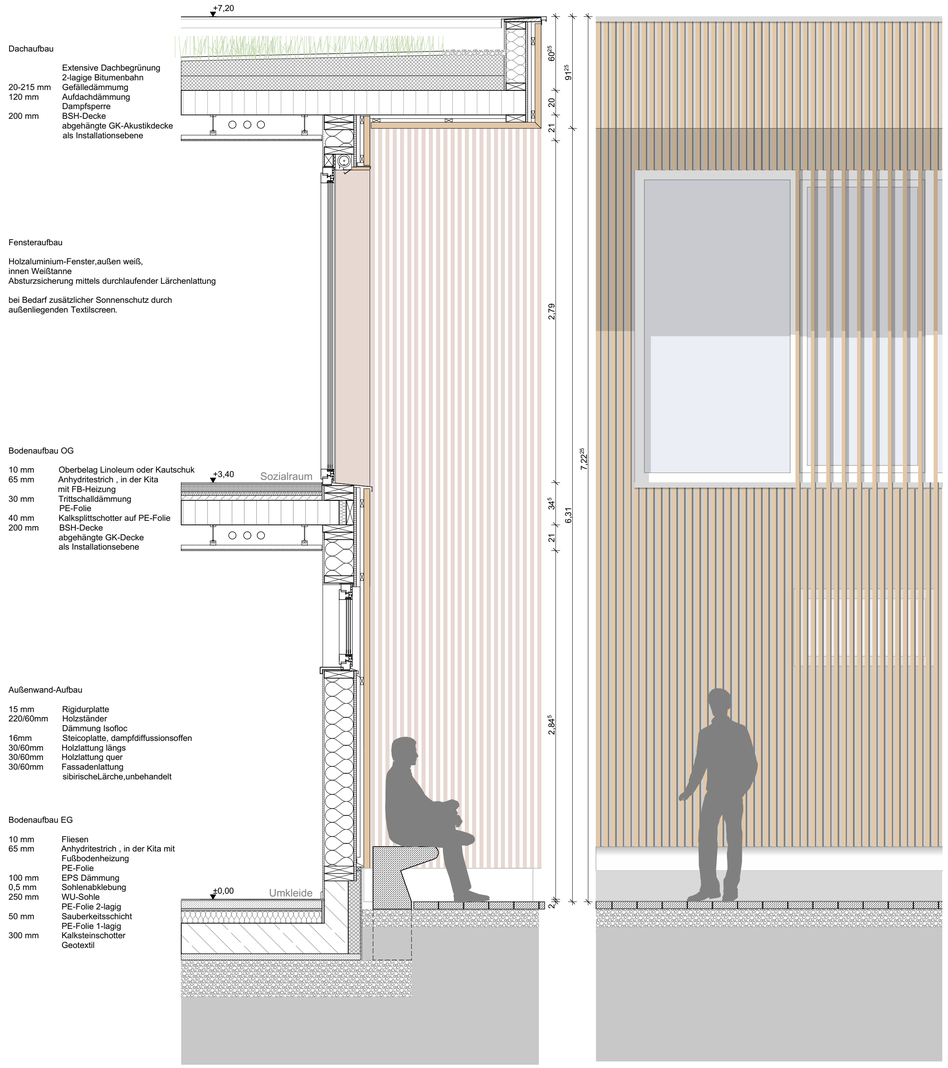

Detailschnitt M.1:25

Ansicht West M.1:200

Ansicht Nord M.1:200